ÚZEMNÍ PLÁN ŠTĚPÁNOV

ÚPLNÉ ZNĚNÍ PO ZMĚNĚ Č. 1

I.B.3. KONCEPCE ENERGETIKY A SPOJŮ

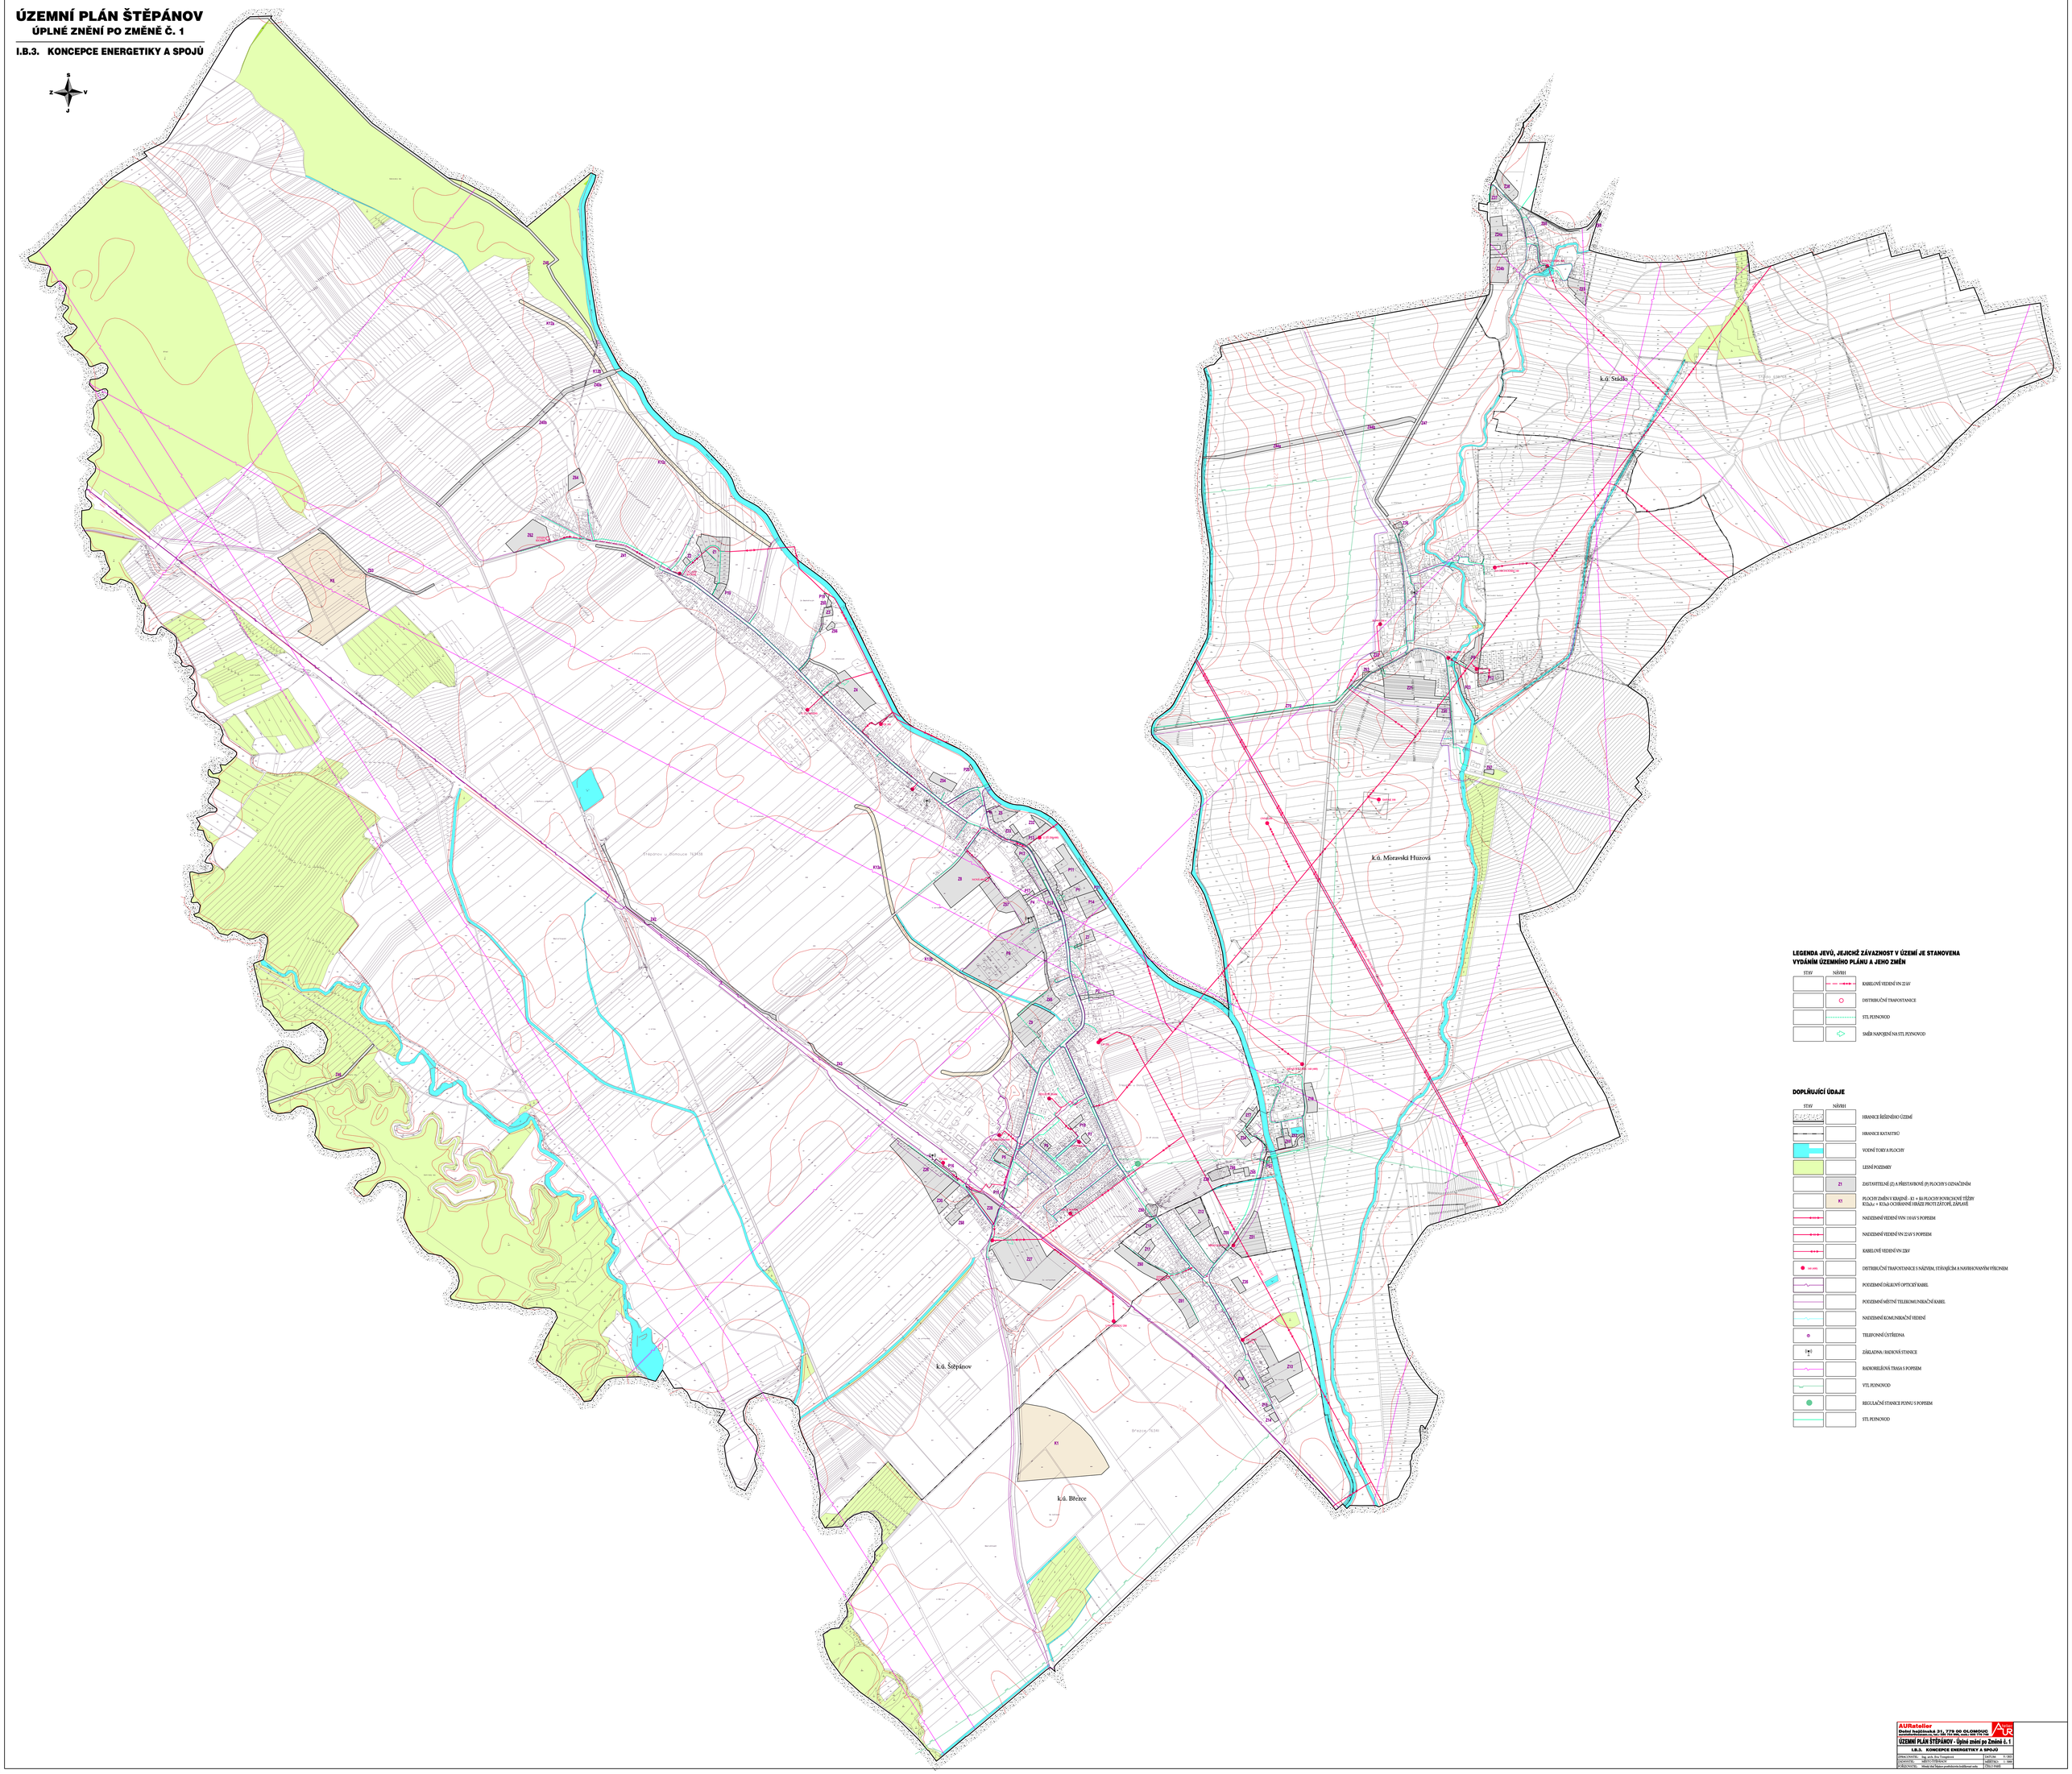

LEGENDA JEVŮ, JEJICHŽ ZÁVAZNOST V ÚZEMÍ JE STANOVENA VYDÁNÍM ÚZEMNÍHO PLÁNU A JEHO ZMĚN

STAV	NÁVRH	
		KABELOVÉ VEDENÍ VN 22 kV
		DISTRIBUČNÍ TRAFOSTANICE
		STL PLYNOVOD
		SMĚR NAPOJENÍ NA STL PLYNOVOD

DOPLŇUJÍCÍ ÚDAJE

STAV	NÁVRH	
		HRANICE ŘEŠENÉHO ÚZEMÍ
		HRANICE KATASTRŮ
		VODNÍ TOKY A PLOCHY
		LESNÍ POZEMKY
	Z1	ZASTAVITELNÉ (Z) A PŘESTAVBOVÉ (P) PLOCHY S OZNAČENÍM
	R1	PLOCHY ZMĚN V KRAJINĚ - R1 + R4 PLOCHY POVRCHOVÉ TĚŽBY R3 a R4 + R5 a R6 OCHRANNÉ HRÁZE PROTI ZÁTOPĚ, ZÁPLAVĚ
		NADZEMNÍ VEDENÍ VVN 110 kV S POPISEM
		NADZEMNÍ VEDENÍ VN 22 kV S POPISEM
		KABELOVÉ VEDENÍ VN 22kV
100 kVA		DISTRIBUČNÍ TRAFOSTANICE S NÁZVEM, STÁVAJÍCÍM A NAVRHOVANÝM VÝKONEM
		PODZEMNÍ DÁLKOVÝ OPTICKÝ KABEL
		PODZEMNÍ MÍSTNÍ TELEKOMUNIKAČNÍ KABEL
		NADZEMNÍ KOMUNIKAČNÍ VEDENÍ
		TELEFONNÍ ÚSTŘEDNA
		ZÁKLADNA / RADIOVÉ STANICE
		RADIORELÉOVÁ TRASA S POPISEM
		VTL PLYNOVOD
		REGULAČNÍ STANICE PLYNU S POPISEM
		STL PLYNOVOD

AURatelier
Dolní Hejčínská 31, 779 00 OLOMOUC
www.auratelier.cz, tel.: 585 753 555, 603 511 115

ÚZEMNÍ PLÁN ŠTĚPÁNOV - Úplné znění po Změně č. 1

I.B.3. KONCEPCE ENERGETIKY A SPOJŮ

ZPRACOVATEL:	Ing. arch. Ilva Tomaštíková	DATUM:	10. 2021
GRAFIKA:	MIROTVORSKÝ	MĚŘÍTKO:	1 : 5000
ZODPOVĚTNÝ:	Hlavní úst. Ateliér pozemkových úprav ČR, Praha	TÉMA:	PSZ