


ŠTĚPÁNOV - BŘEZCE

lokalita "Na Zámečku"

ÚZEMNÍ STUDIE

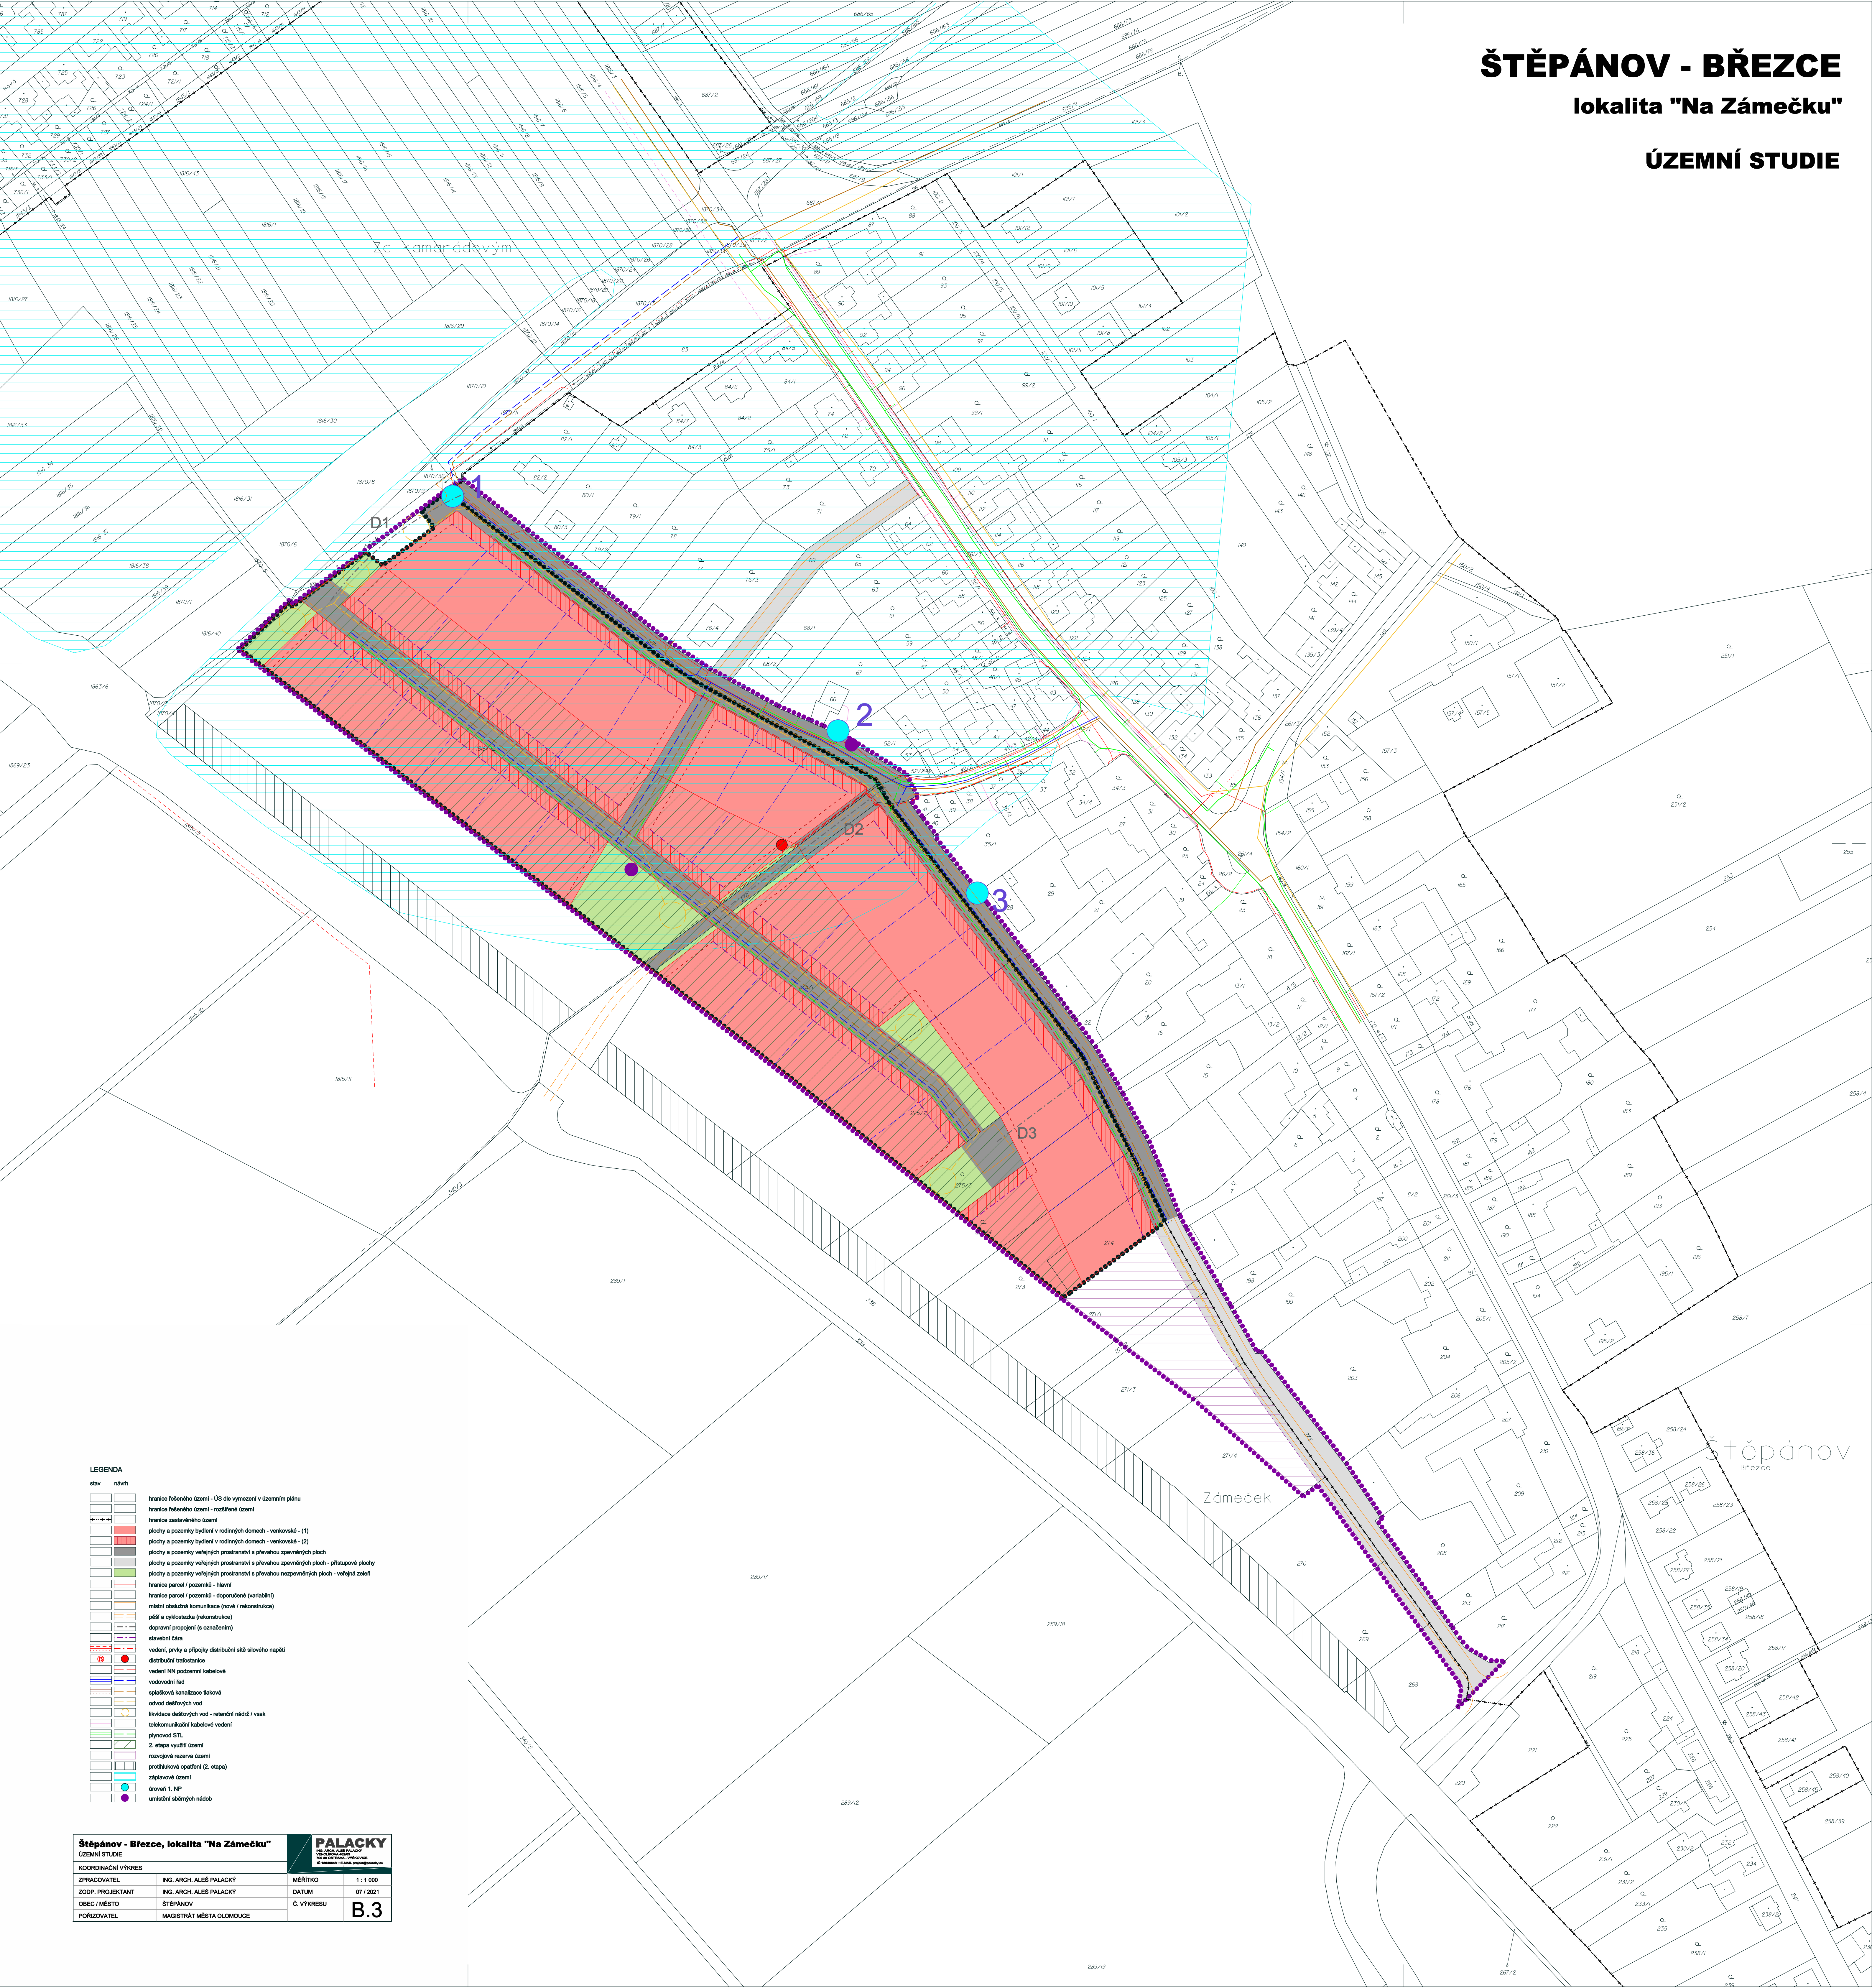

LEGENDA

stav návrh

- hranice řešeného území - ÚS dle vymezení v územním plánu
- hranice řešeného území - rozšířené území
- hranice zastavěného území
- plochy a pozemky bydlení v rodinných domech - venkovská - (1)
- plochy a pozemky bydlení v rodinných domech - venkovská - (2)
- plochy a pozemky veřejných prostranství a přehrádky zpevněných ploch
- plochy a pozemky veřejných prostranství a přehrádky zpevněných ploch - přítlapové plochy
- plochy a pozemky veřejných prostranství a přehrádky zpevněných ploch - veřejná zeleň
- hranice parcel / pozemků - hlavní
- hranice parcel / pozemků - doporučené (variabilní)
- místní obecní komunikace (nové / rekonstrukce)
- pěší a cyklistická (rekonstrukce)
- dopravní propojení (s osazením)
- stavební čára
- vedení, prvky a přípojky distribuční sítě slovně napětí
- distribuční trafostanice
- vedení NN podzemní kabelové
- vodovodní řád
- společná kanalizace tlaková
- odtok dešťových vod
- biokanalizace dešťových vod - retenční nádrž / vask
- telekomunikační kabelové vedení
- plynovod STL
- 2. etapa využití území
- rozvojová rezerva území
- protluková opatření (2. etapa)
- střešková opatření
- zdroje 1. NP
- umístění sčítaných nádob

Štěpánov - Březce, lokalita "Na Zámečku"		PALACKÝ ING. ARCH. ALÉŠ PALACKÝ VÝMAKOVÁ 10 750 02 ŠTĚPÁNOV - VÝCHOVKA IČ 130498463 - IČA001, projekt@palacky.cz	
ÚZEMNÍ STUDIE			
KOORDINAČNÍ VÝKRES			
ZPRACOVATEL	ING. ARCH. ALÉŠ PALACKÝ	MĚŘITKO	1 : 1 000
ZODP. PROJEKTANT	ING. ARCH. ALÉŠ PALACKÝ	DATUM	07 / 2021
OBEC / MĚSTO	ŠTĚPÁNOV	Č. VÝKRESU	B.3
PORUČOVATEL	MAGISTRÁT MĚSTA OLOMOUCE		